


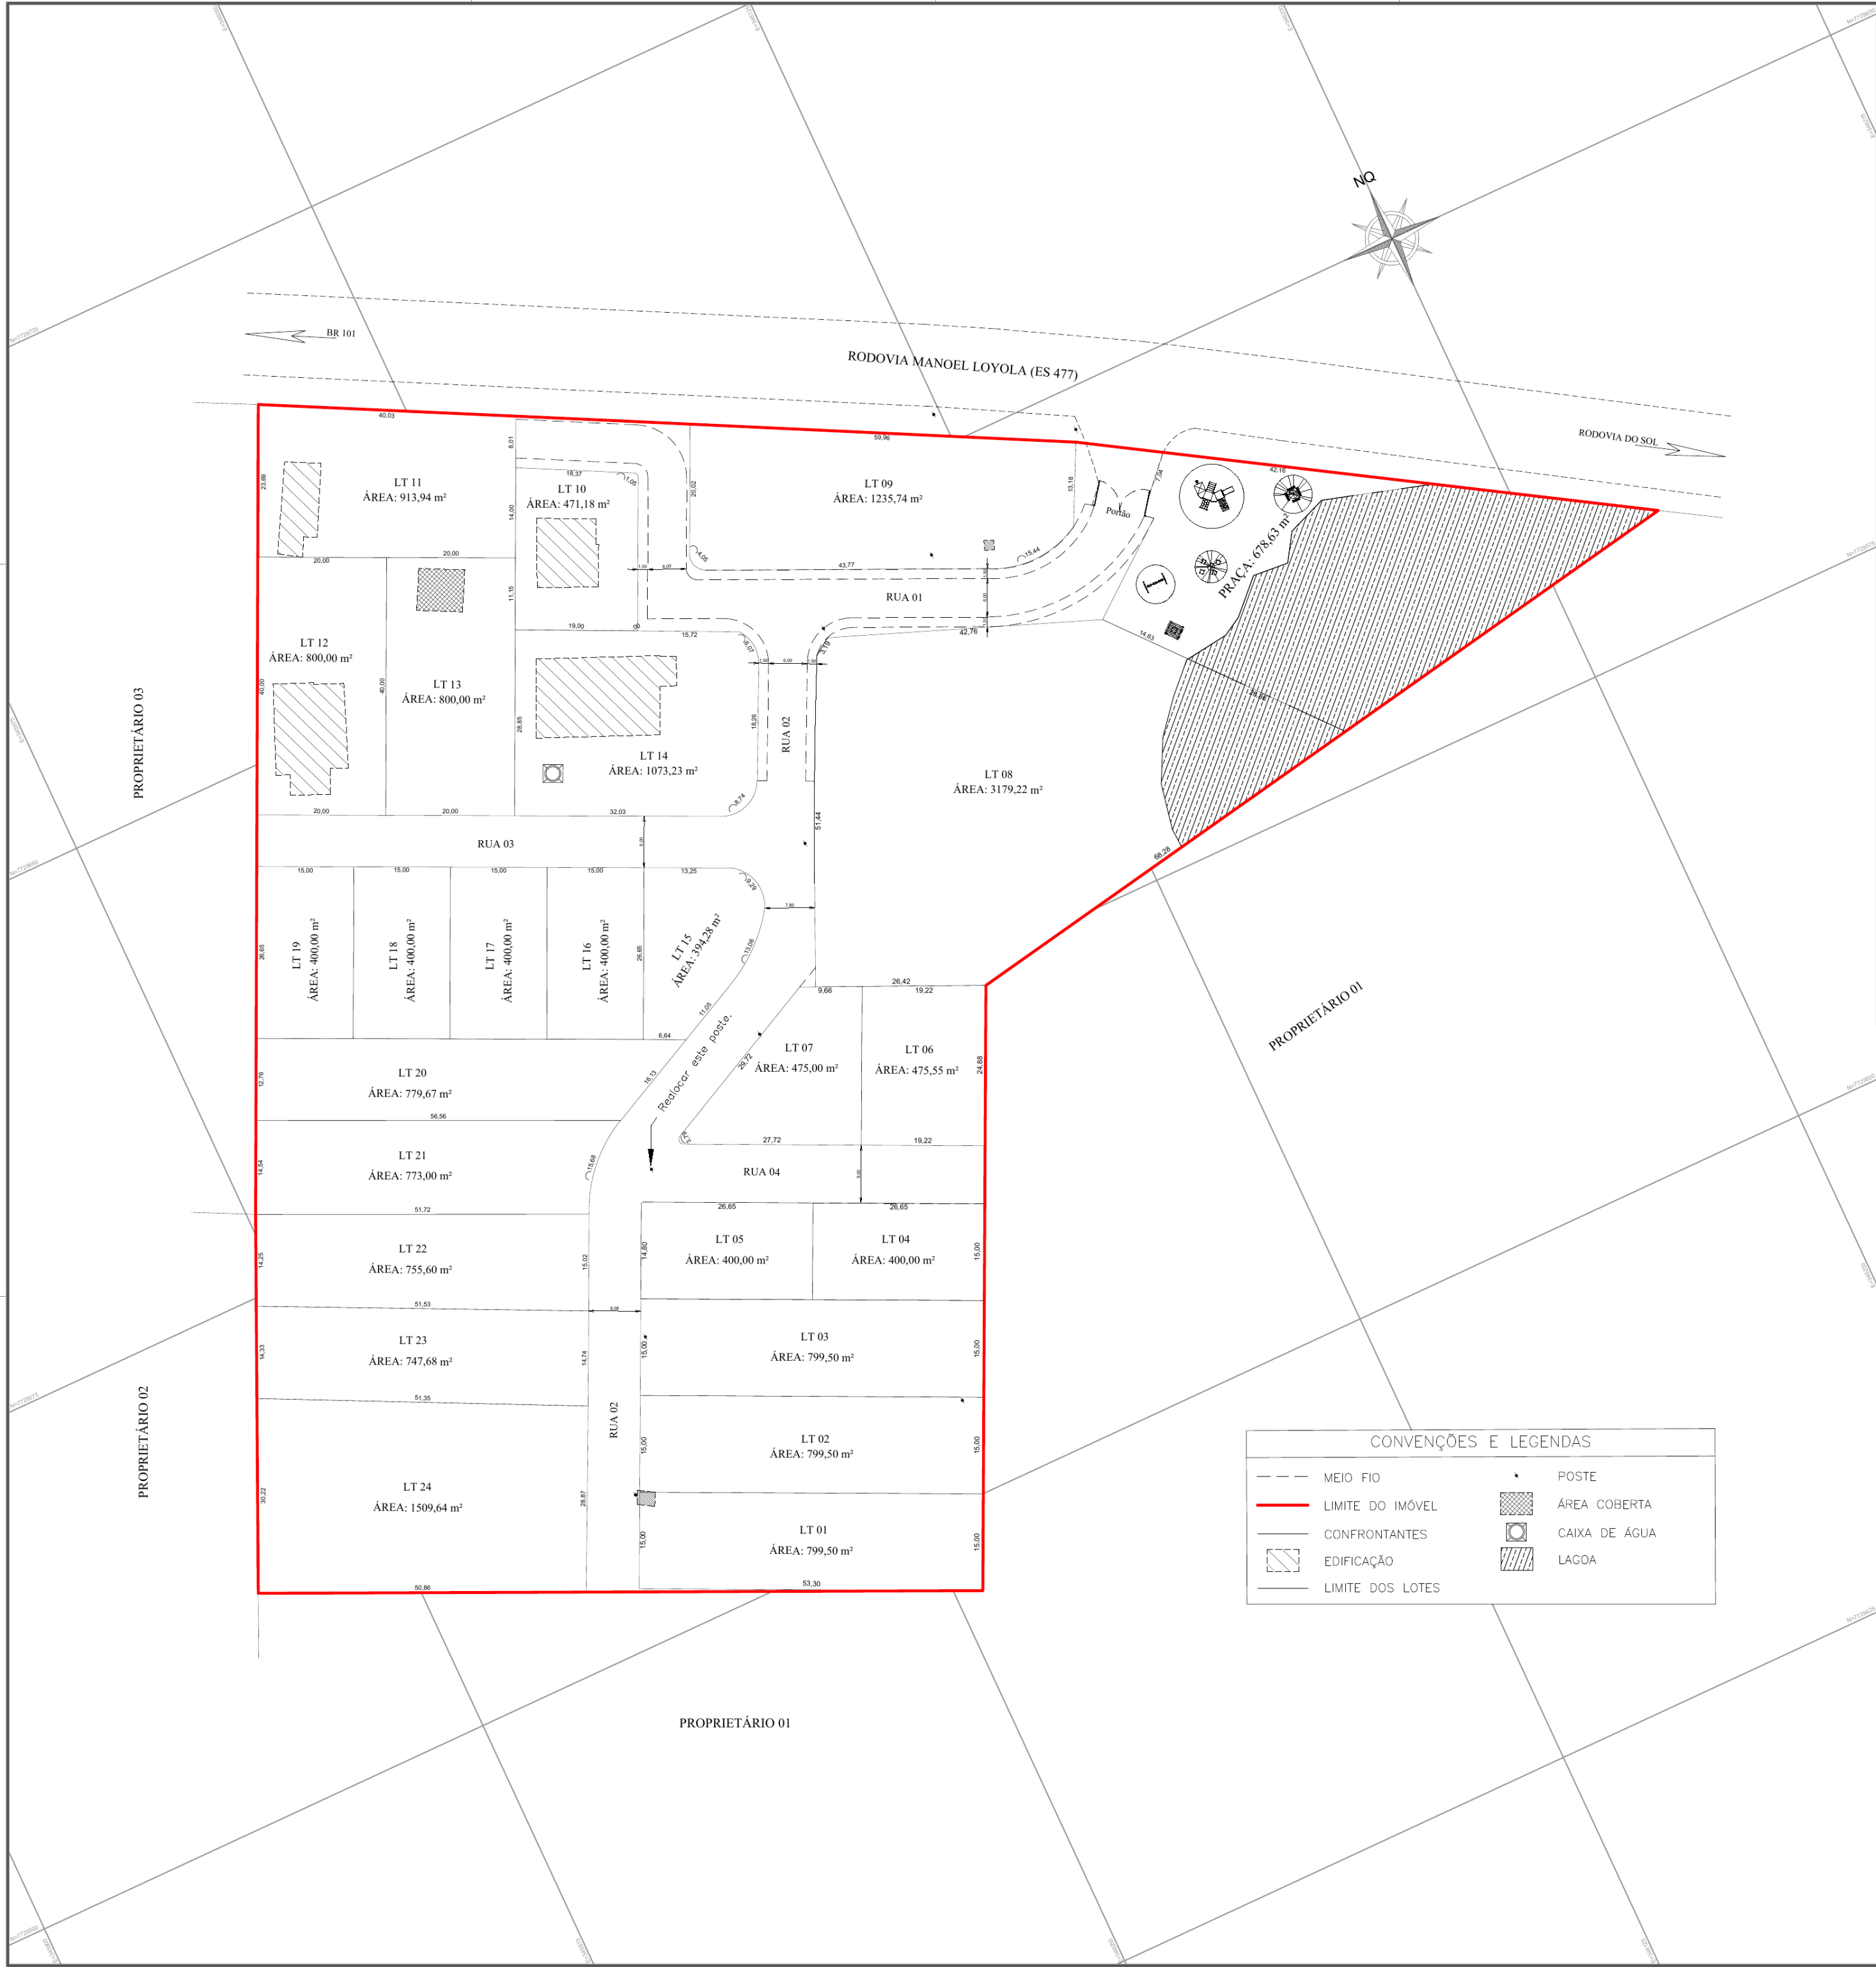

INSERIR PLANILHA COM DESCRIÇÕES DOS LOTES

| REVISÃO | DESCRIÇÃO             | DATA       |
|---------|-----------------------|------------|
| 00      | EMIÇÃO (Proposta 01)  | 11/12/2024 |
| 01      | REVISÃO (Proposta 02) | 06/01/2025 |
|         |                       |            |
|         |                       |            |

**LOTEAMENTO CHÁCARA DA LAGOA**  
SISTEMA GEODÉSICO BRASILEIRO, UTM SIRGAS 2000

Projeto de Parcelamento Urbanístico

LOCAL: RODOVIA MANOEL LOYOLA (ES 477), S/Nº, GUARAPARI – ES

PROPRIETÁRIO: RALPH DE MENEZES LOBATO

RESPONSÁVEL TÉCNICO:

|            |        |                 |          |
|------------|--------|-----------------|----------|
| DATA:      | FOLHA: | ESCALA/DESENHO: | PRANCHA: |
| 06/01/2025 | A2     | 1:750           | 01/01    |